



ギャラリー

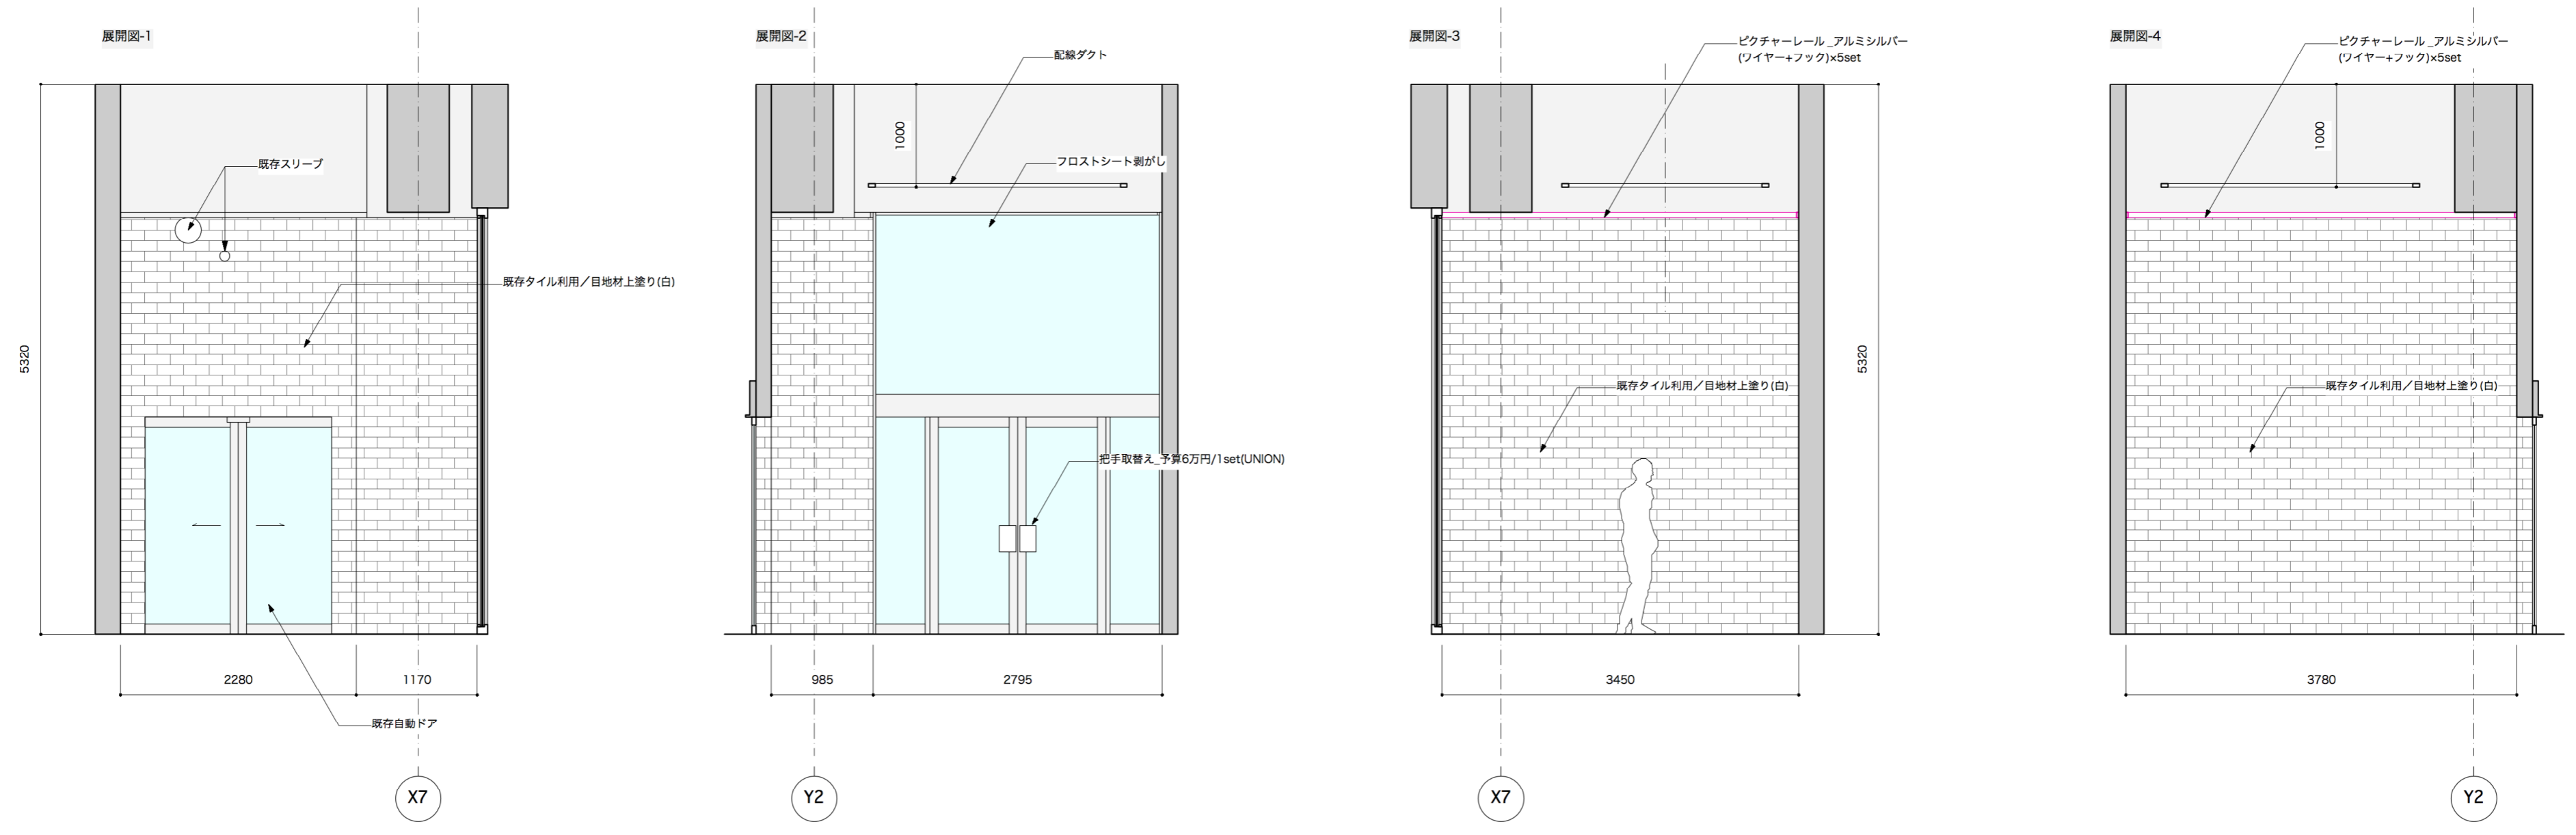

オープンエリア

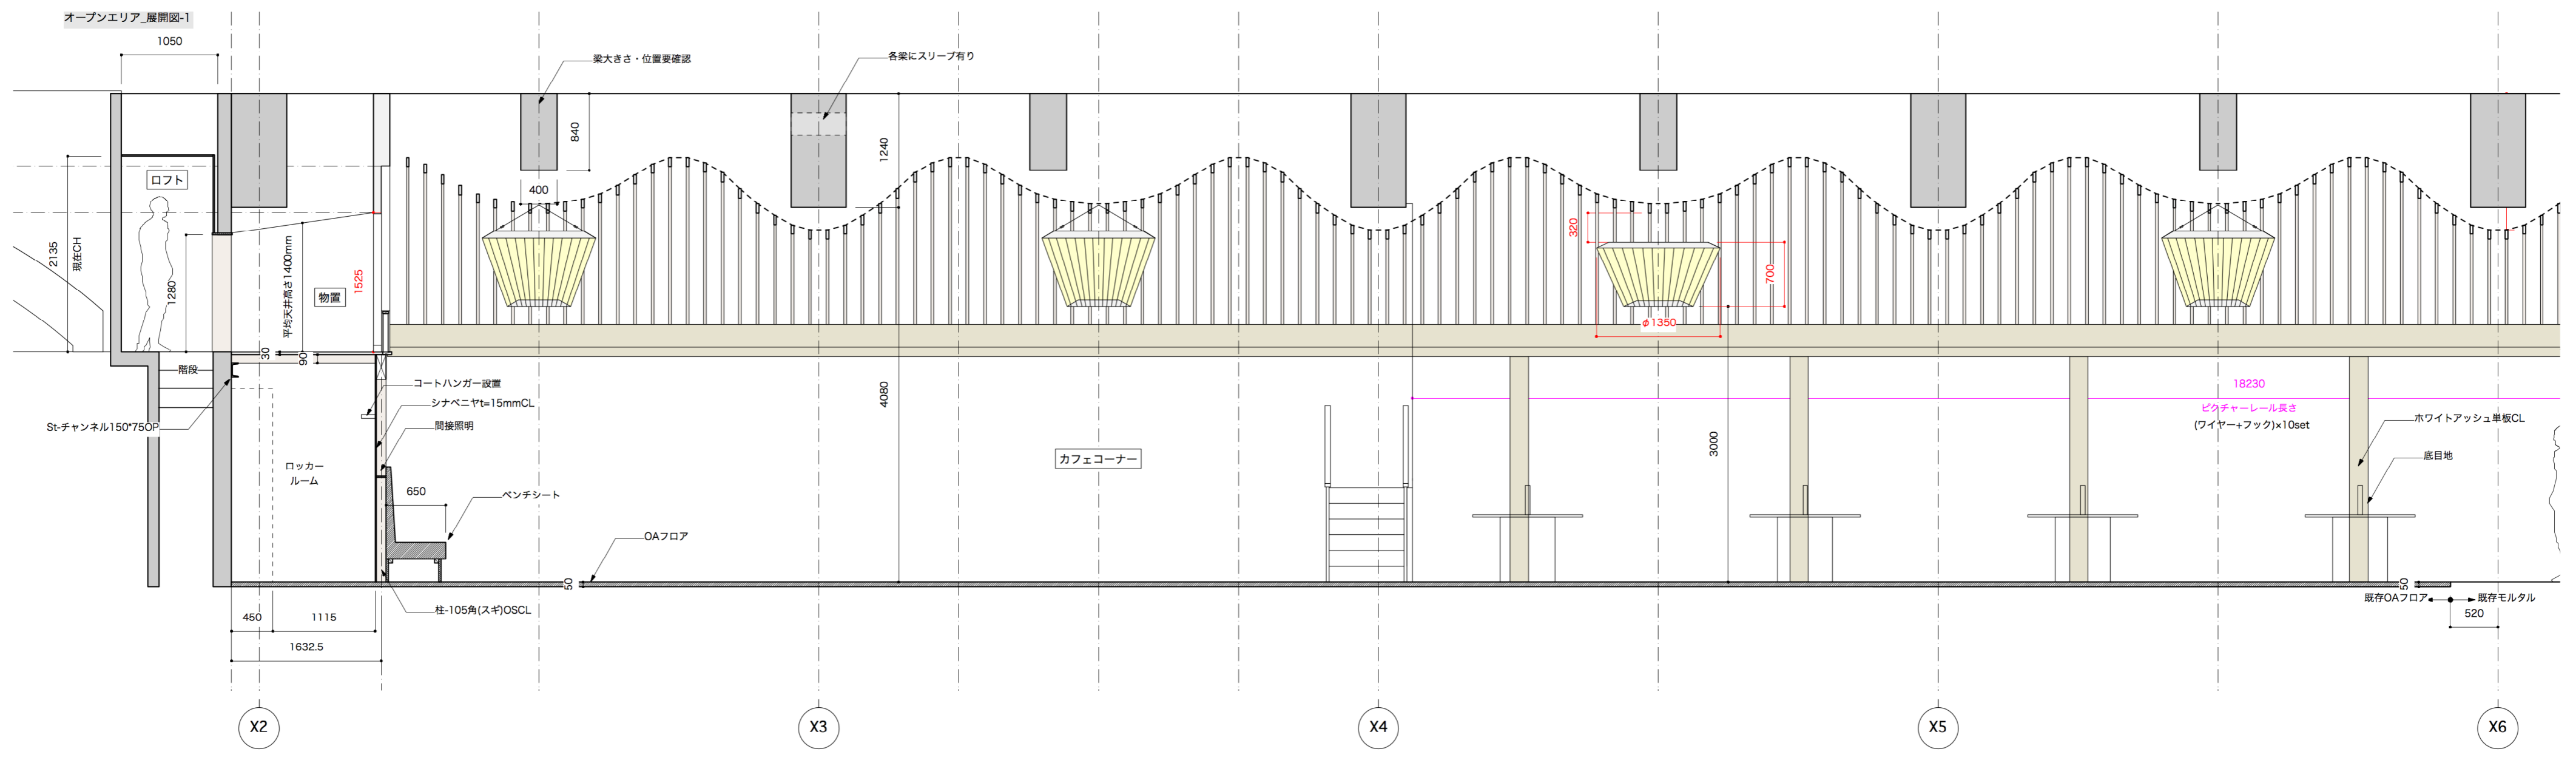

ワサビ/wasabi inc.
2-4-3-1F Morinomiya-chuo Chuo-ku Osaka 540-0003, Japan
tel:06-7502-1329 fax:06-7492-4645 mail_info@wasabi.jp

title:	1F展開図-1	date:	2019.12.9	scale:	A2=1/50	図面No.	A-110
Project:	メッセージ梅田ビル地下ワーキングPJ	No.	19519	drawer:	wada		